


VILLAGE 4 : 320.5 m²
 Small Business Tech, Solutions Numériques,
 Equipements & Services

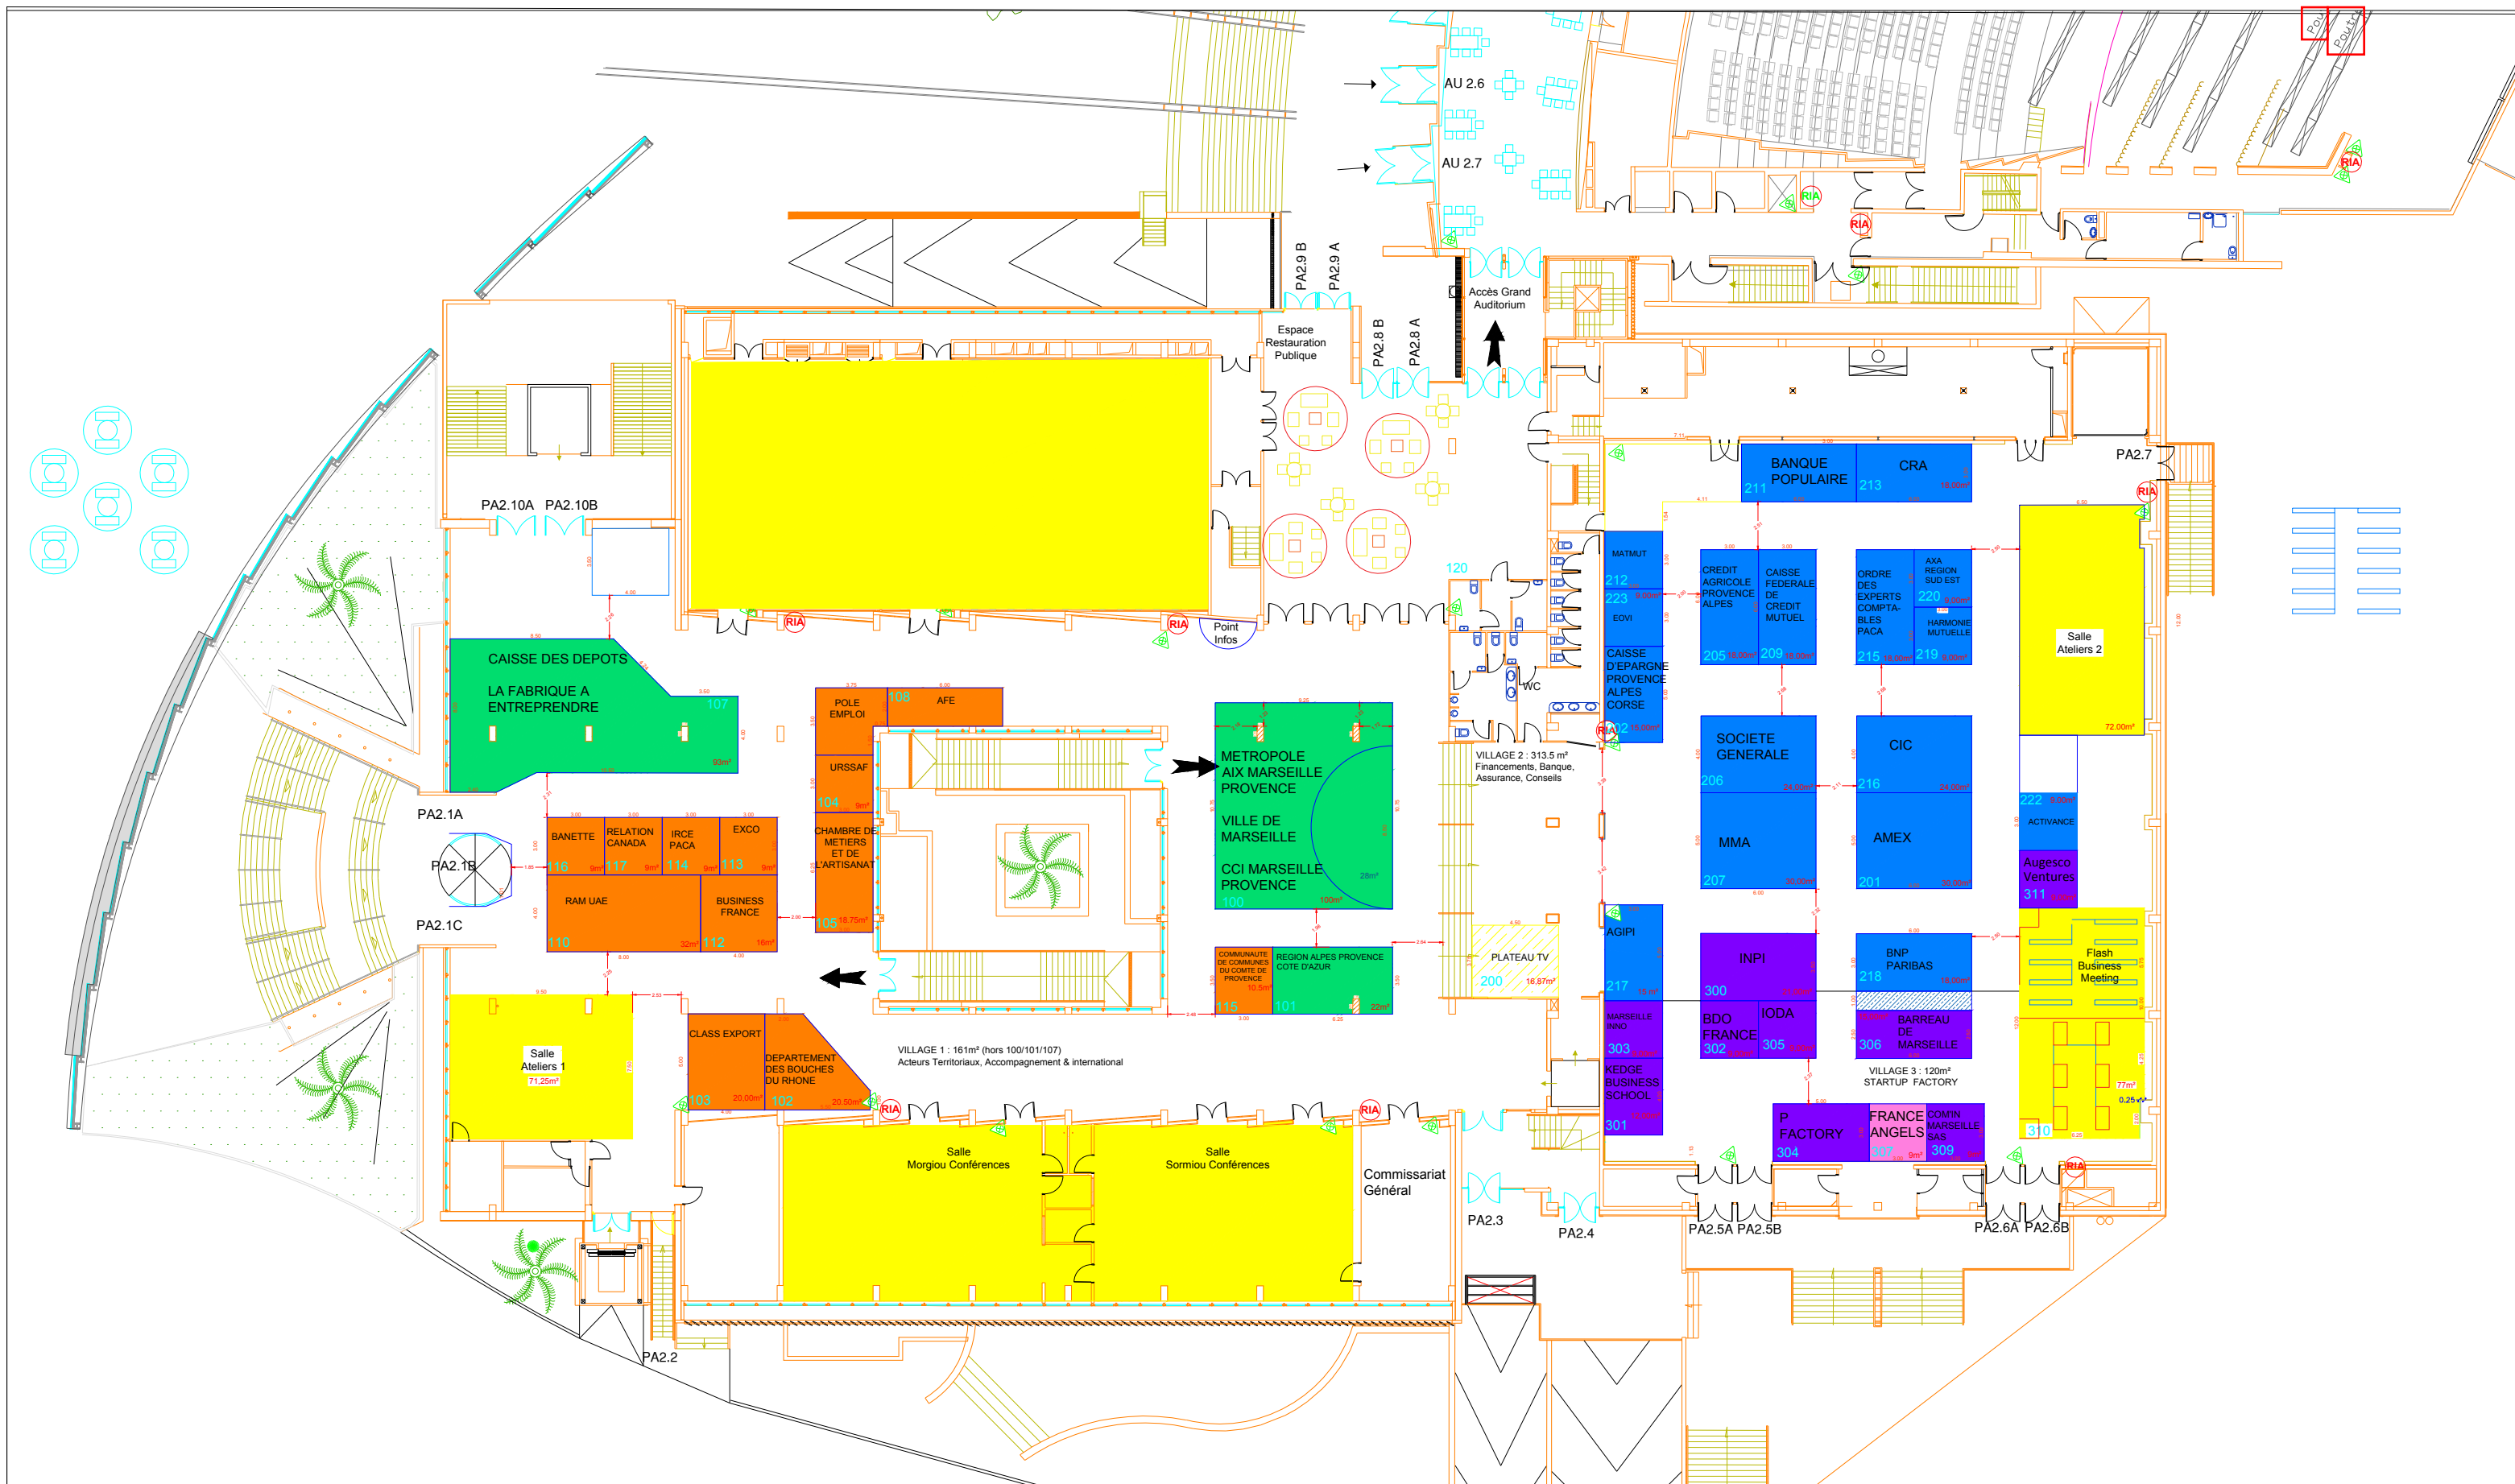

Plan Exposition

Salon des Entrepreneurs
 Marseille
 11 & 12 octobre 2017
 Niveau 1
 06/10/2017

Plan non contractuel.

Ce plan représente une étape intermédiaire dans la commercialisation du salon et est susceptible d'être modifié.